


URBAN PARASOL

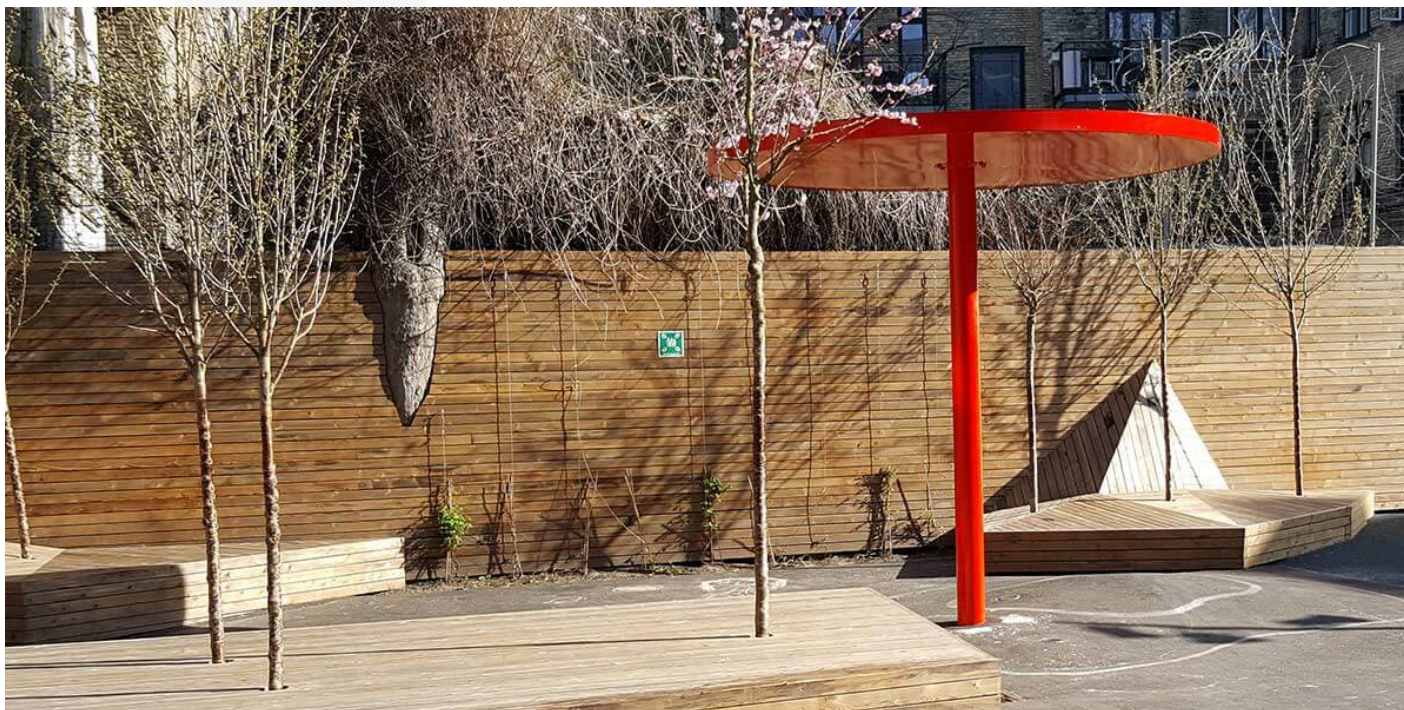

SPECIFIKATIONER FOR STANDARDMODEL

MATERIALER

Galvaniseret stål med mulighed for RAL-lakering i farve mod tillæg.

DIMENSIONER

Ø 3000 - Ø5000 mm

Højde 2820 mm

FUNDAMENT:

Altid 200 mm under terræn.


Ø3000 mm - 1000 x 1000 x 1100 mm

Ø5000 mm - 1500 x 1500 x 1500 mm

LICITATIONSTEKST:

Urban 24-7-360 stål parasol med tagkonstruktion i Ø 3000 - Ø 5000 mm og total højde på 2820mm udført med stående false, hvor taget kan forberedes til grønt tag. Tagkonstruktionen monteret på søjle med sokkelrør for nedstøbning 1200 mm (700 mm).

Specialhøjder og anden diameter mulig mod tillæg.

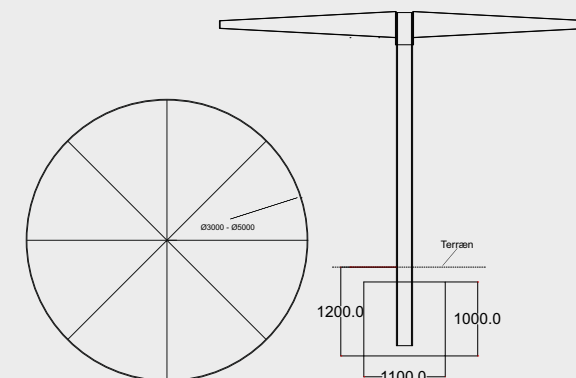

Strøvej 38
3320 Skævinge, Danmark
Telefon: +45 48 28 80 99
E-mail: info@urban-elements.dk

UE
URBAN ELEMENTS